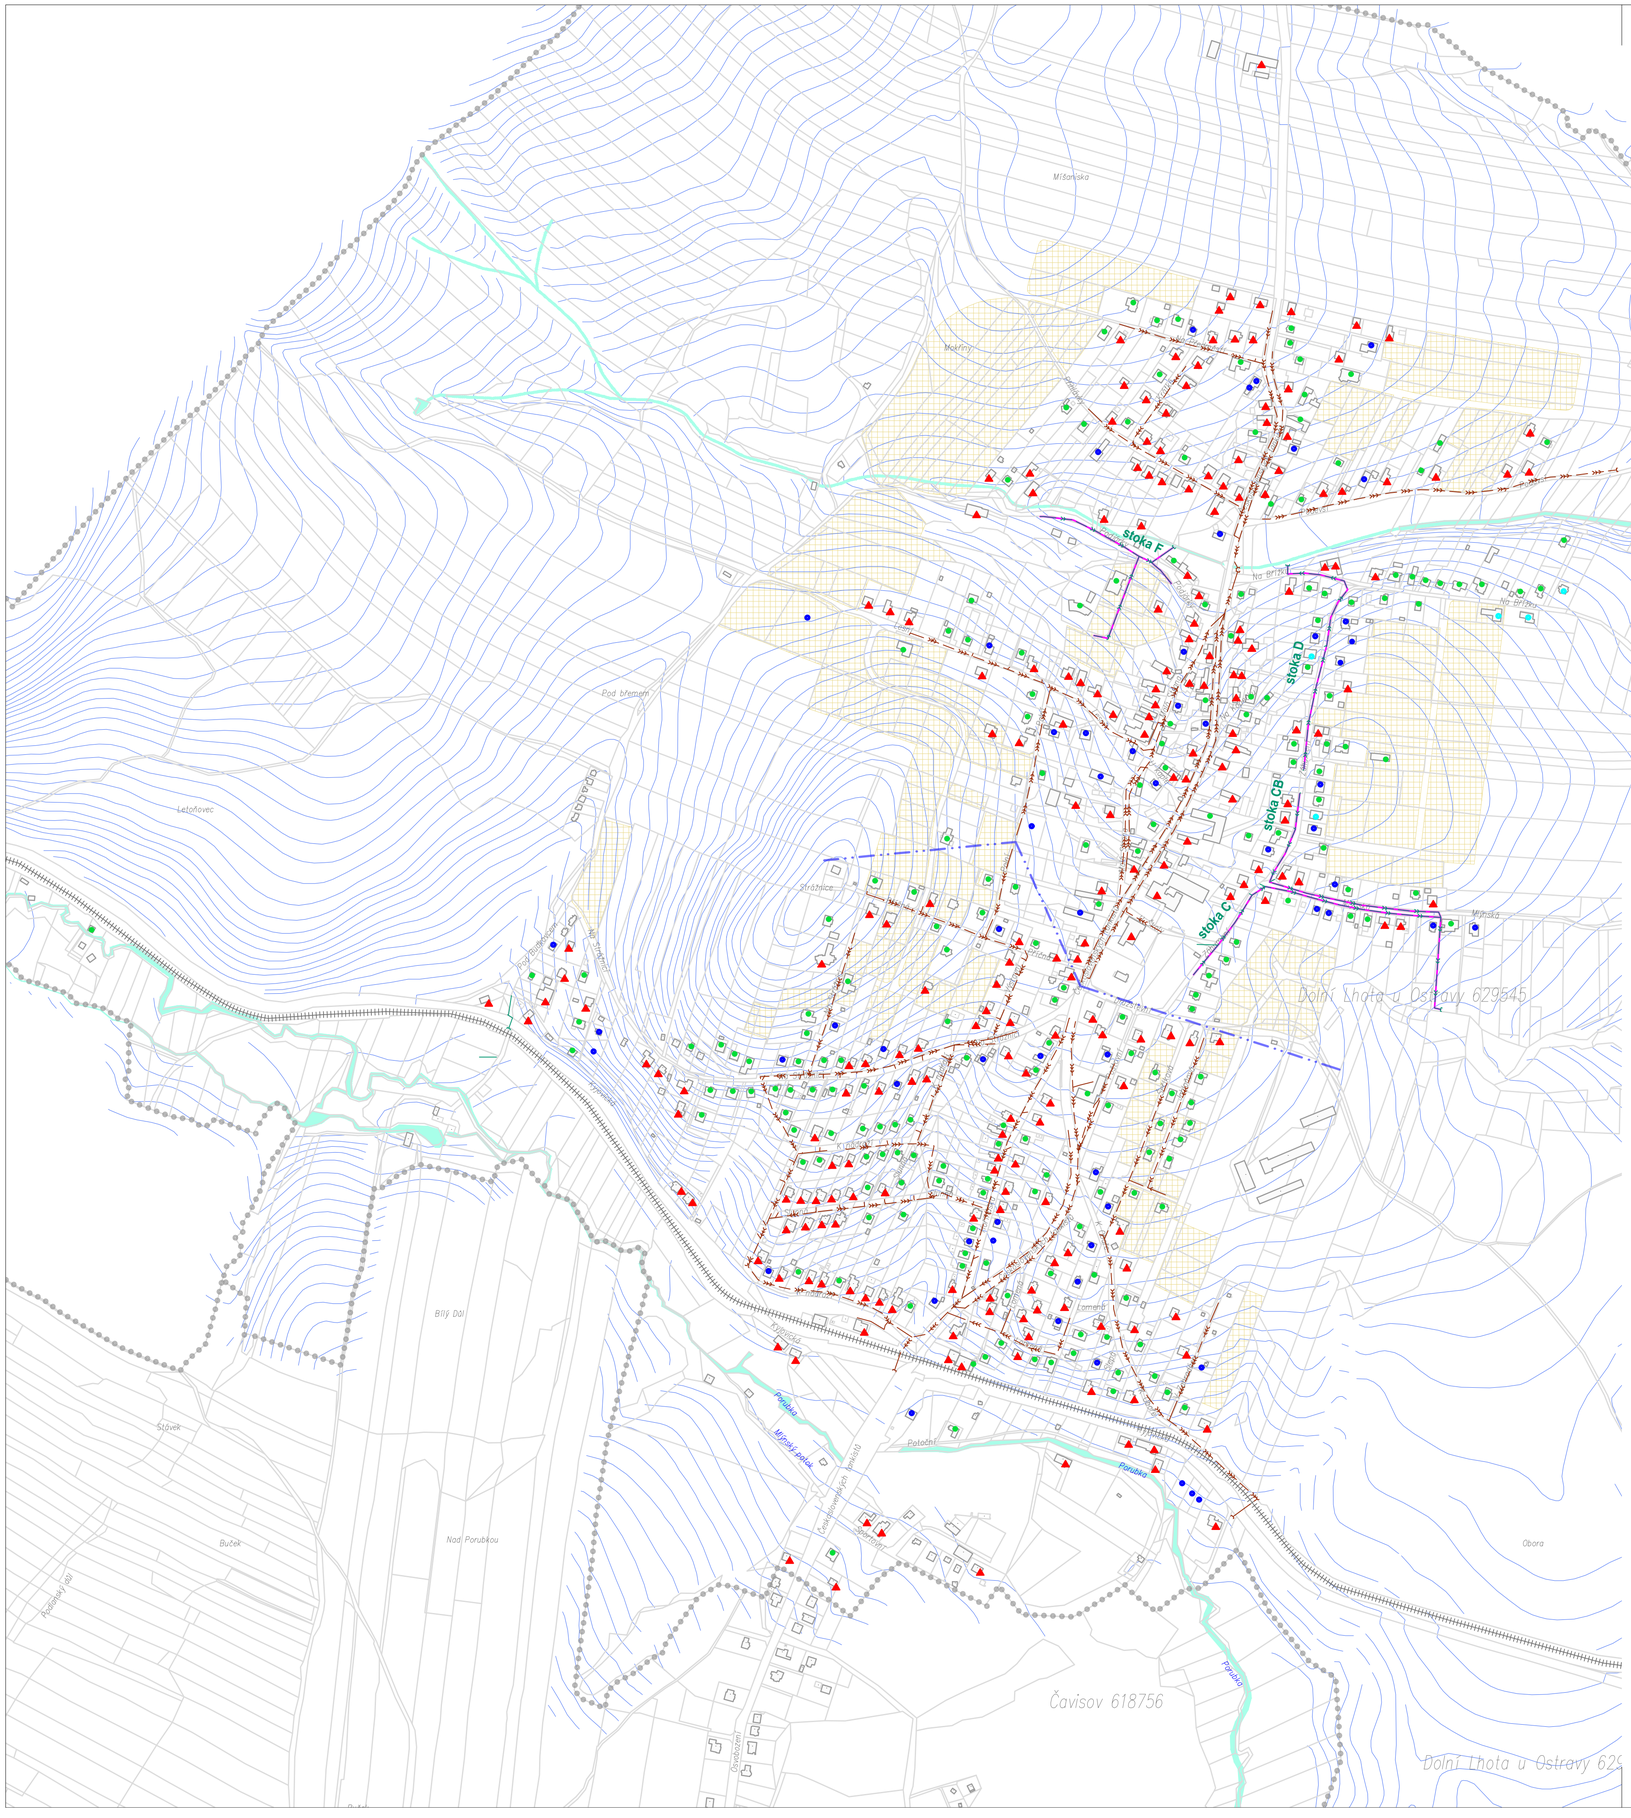

LEGENDA:

NÁVRH

- DOMOVNÍ ČISTÍRNA ODPADNÍCH VOD (DČOV)
- REKOLAUDACE STÁVAJÍCÍ DEŠŤOVÉ KANALIZACE NA JEDNOTNOU

STÁVAJÍCÍ STAV

- NEMOVITOSTI S DČOV , S ŽUMPOU
- STÁVAJÍCÍ JEDNOTNÁ KANALIZACE
- STÁVAJÍCÍ DEŠŤOVÁ KANALIZACE
- VODNÍ TOK
- TRAMVAJOVÁ TRAŤ
- HRANICE KATASTRU
- ROZVODÍ STÁVAJÍCÍ KANALIZACE - SEVER / JIH

VÝHLED

- POŽÁDÁNO O DČOV
- PLOCHY URČENÉ PRO VÝSTAVBU DLE ÚP

KONEKO®
709 00 OSTRAVA - Výstavní 2224/8
TEL. (+420) 596 633 836 FAX : (+420) 596 633 689
(+420) 596 664 111 E-MAIL : koneko@koneko.cz

Investor :	Obec Dolní Lhota			Hlavní inženýr projektu : Ing. S. Gorbunov	
Akce :	Studie řešení odvádění a likvidace odpadních vod v obci Dolní Lhota			Zodp. projektant : J. Pastorek	
				Vypracoval : D. Zmieja	
Objekt :		Název přílohy :	Varianta I přehledná situace DČOV	Kontroloval : Ing. S. Gorbunov	
Zakázkové číslo :	3779/TES-2023	Číslo přílohy :	2.	Stupeň :	Datum :
Archivní číslo :	3779/01	Měřítko :	1: 4 000	TES	11/2023

TENTO VÝKRES A JEHO PŘÍLOHY JSOU NAŠÍM DUŠEVNÍM VLASTNICTVÍM, NESMÍ BÝT BEZ NAŠEHO PŘEDCHOZÍHO PÍSEMNÉHO SOUHLASU KOPÍROVÁNY, ROZMNOŽOVÁNY ANI ZPŘÍSTUPNĚNY JINÝM OSOBÁM NEBO FIRMÁM