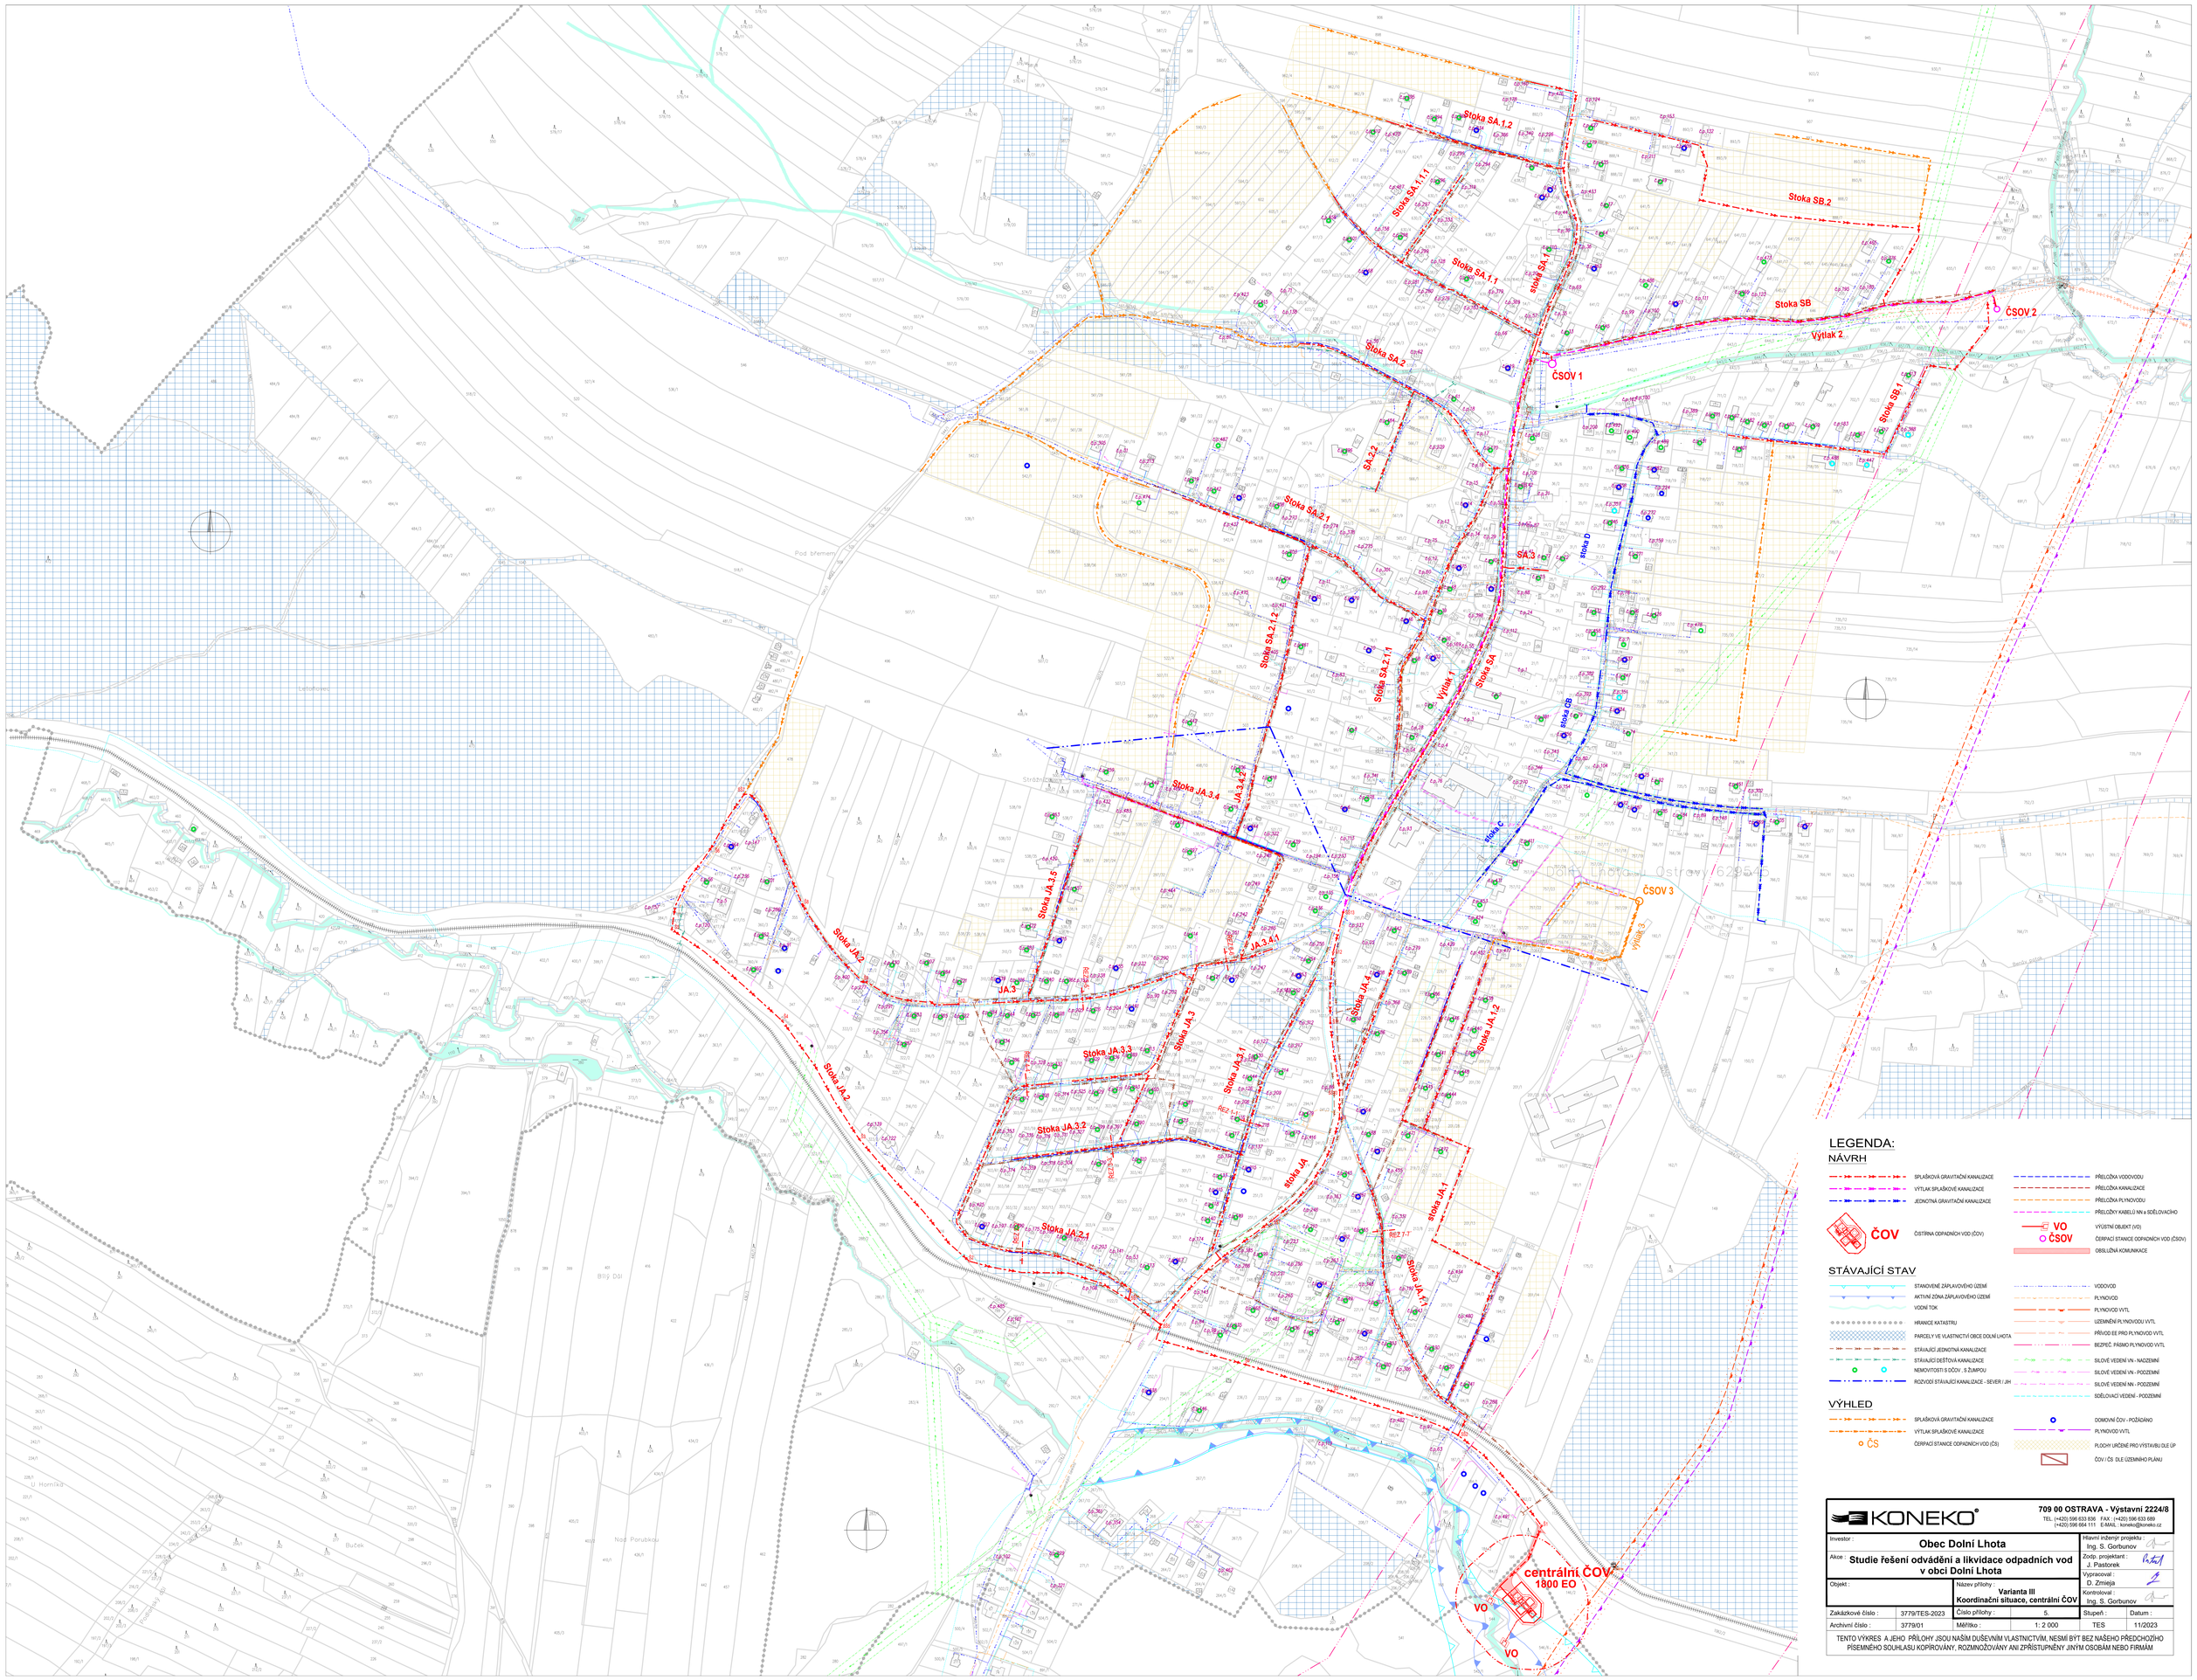

LEGENDA:

NÁVRH

- SPLAŠKOVÁ GRAVITAČNÍ KANALIZACE
- VÝTLAK SPLAŠKOVÉ KANALIZACE
- JEDNOTNÁ GRAVITAČNÍ KANALIZACE
- ČOV – ČISTÍRNA ODPADNÍCH VOD (ČOV)
- PŘELOŽKA VODOVODU
- PŘELOŽKA KANALIZACE
- PŘELOŽKA PLYNOVODU
- PŘELOŽKY KABELŮ NN a SDĚLOVACÍHO
- VO – VÝUSTNÍ OBJEKT (VO)
- ČSOV – ČERPACÍ STANICE ODPADNÍCH VOD (ČSOV)
- OBSLUŽNÁ KOMUNIKACE

STÁVAJÍCÍ STAV

- STANOVENÉ ZÁPLAVOVÉHO ÚZEMÍ
- AKTIVNÍ ZÓNA ZÁPLAVOVÉHO ÚZEMÍ
- VODNÍ TOK
- HRANICE KATASTRU
- PARCELY VE VLASTNICTVÍ OBCE DOLNÍ LHOTA
- STÁVAJÍCÍ JEDNOTNÁ KANALIZACE
- STÁVAJÍCÍ DEŠŤOVÁ KANALIZACE
- NEMOVITOSTI S ČOV , S ŽUMPOU
- ROZVODÍ STÁVAJÍCÍ KANALIZACE - SEVER / JIH
- VODOVOD
- PLYNOVOD
- PLYNOVOD VVTL
- UZEMNĚNÍ PLYNOVODU VVTL
- PŘÍVOD EE PRO PLYNOVOD VVTL
- BEZPEČ. PÁSMO PLYNOVOD VVTL
- SILOVÉ VEDENÍ VN - NADZEMNÍ
- SILOVÉ VEDENÍ VN - PODZEMNÍ
- SILOVÉ VEDENÍ NN - PODZEMNÍ
- SDĚLOVACÍ VEDENÍ - PODZEMNÍ

VÝHLED

- SPLAŠKOVÁ GRAVITAČNÍ KANALIZACE
- VÝTLAK SPLAŠKOVÉ KANALIZACE
- ČS – ČERPACÍ STANICE ODPADNÍCH VOD (ČS)
- DOMOVNÍ ČOV - POŽADÁNO
- PLYNOVOD VVTL
- PLOCHY URČENÉ PRO VÝSTAVBU DLE ÚP
- ČOV / ČS DLE ÚZEMNÍHO PLÁNU

KONEKO®
709 00 OSTRAVA - Výstavní 2224/8
TEL.: (+420) 596 633 836 FAX.: (+420) 596 633 689
(+420) 596 664 111 E-MAIL.: koneko@koneko.cz

Investor :	Obec Dolní Lhota		Hlavní inženýr projektu : Ing. S. Gorbunov
Akce :	Studie řešení odvádění a likvidace odpadních vod v obci Dolní Lhota		Zodp. projektant : J. Pastorek
Objekt :		Název přílohy : Varianta III Koordinační situace, centrální ČOV	Vypracoval : D. Zmileja Kontroloval : Ing. S. Gorbunov
Zakázkové číslo : 3779/TES-2023	Číslo přílohy : 5.		Stupeň : TES / Datum : 11/2023
Archivní číslo : 3779/01	Měřítko : 1: 2 000		

TENTO VÝKRES A JEHO PŘÍLOHY JSOU NAŠÍM DUŠEVNÍM VLASTNICTVÍM, NESMÍ BÝT BEZ NAŠEHO PŘEDCHOZÍHO PÍSEMNÉHO SOUHLASU KOPÍROVÁNY, ROZMNOŽOVÁNY ANI ZPŘÍSTUPNĚNY JINÝM OSOBÁM NEBO FIRMÁM