



POHLED JIHOZÁPADNÍ

M 1 : 100

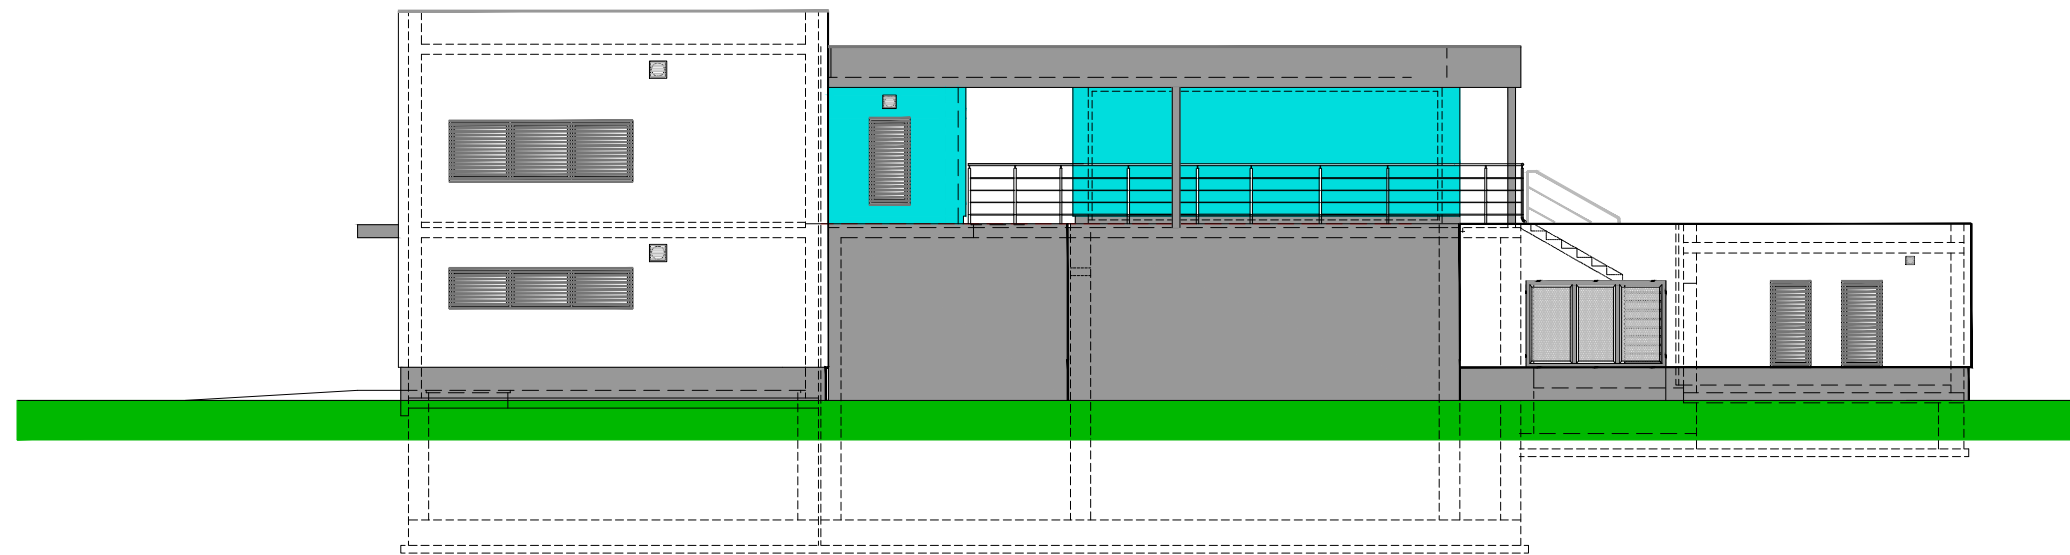


POHLED JIHOVÝCHODNÍ

M 1 : 100

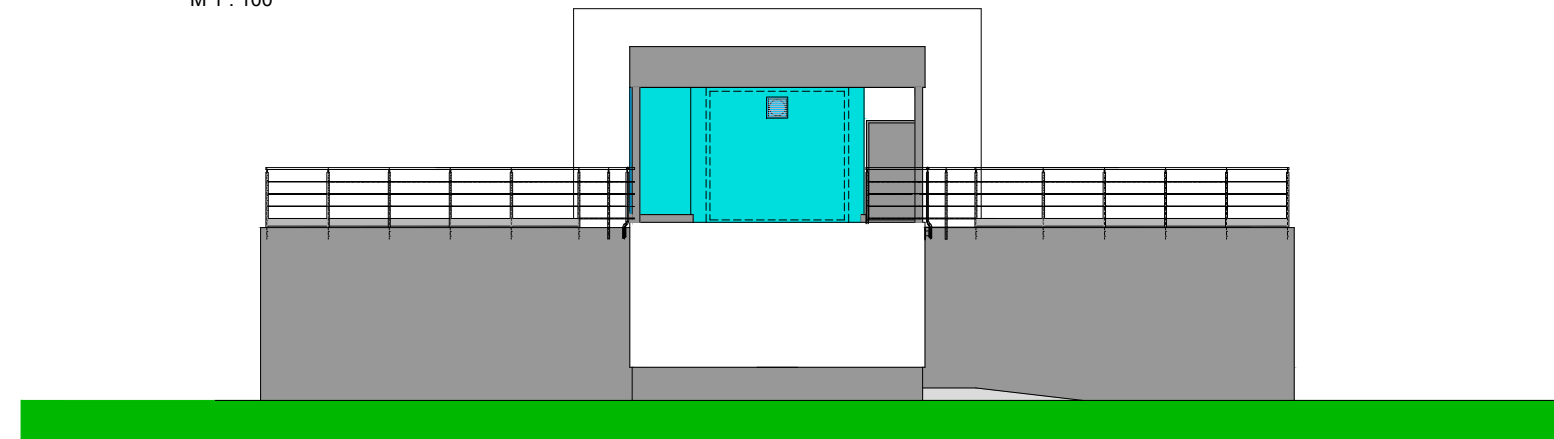


POHLED SEVEROVÝCHOVNÍ

M 1 : 100

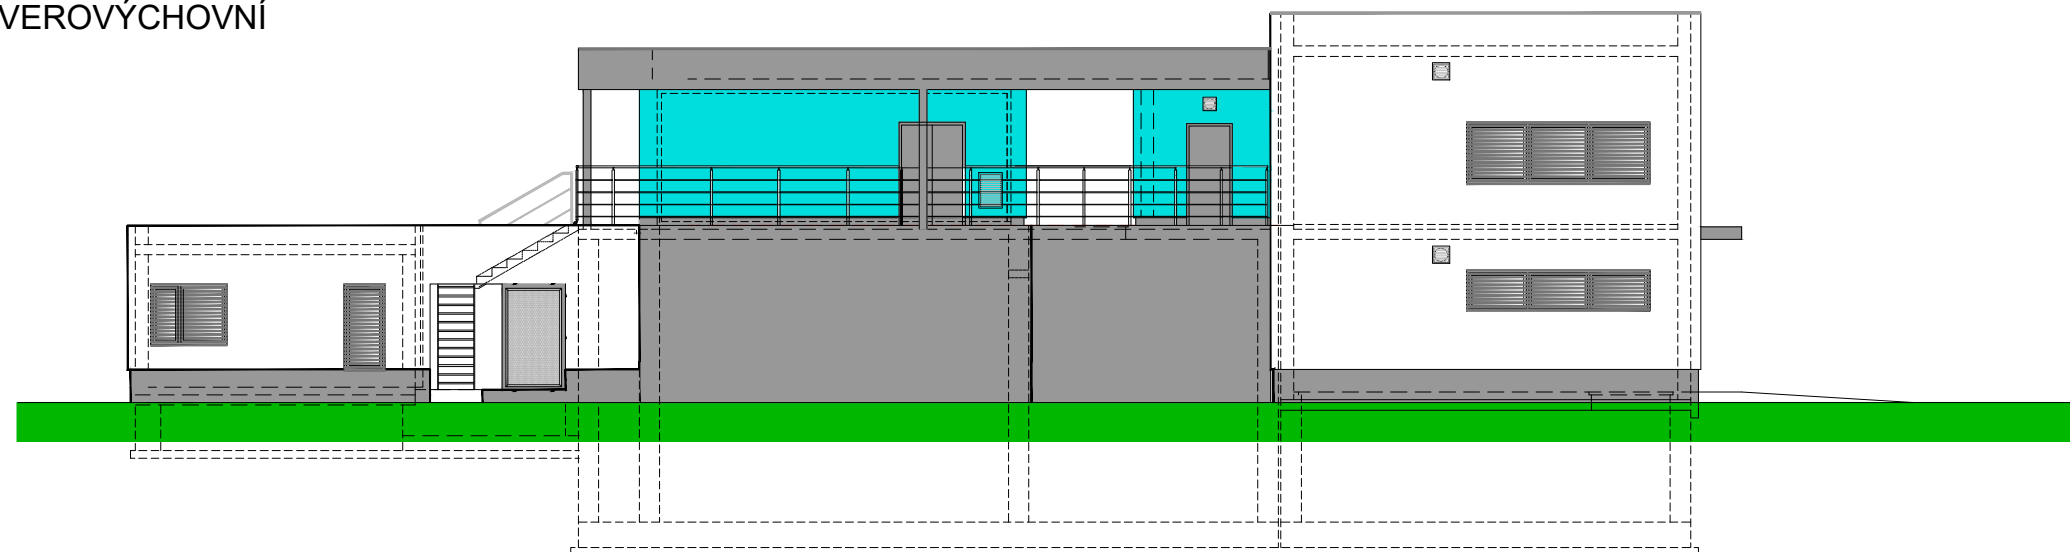

POHLED SEVEROZÁPADNÍ

M 1 : 100

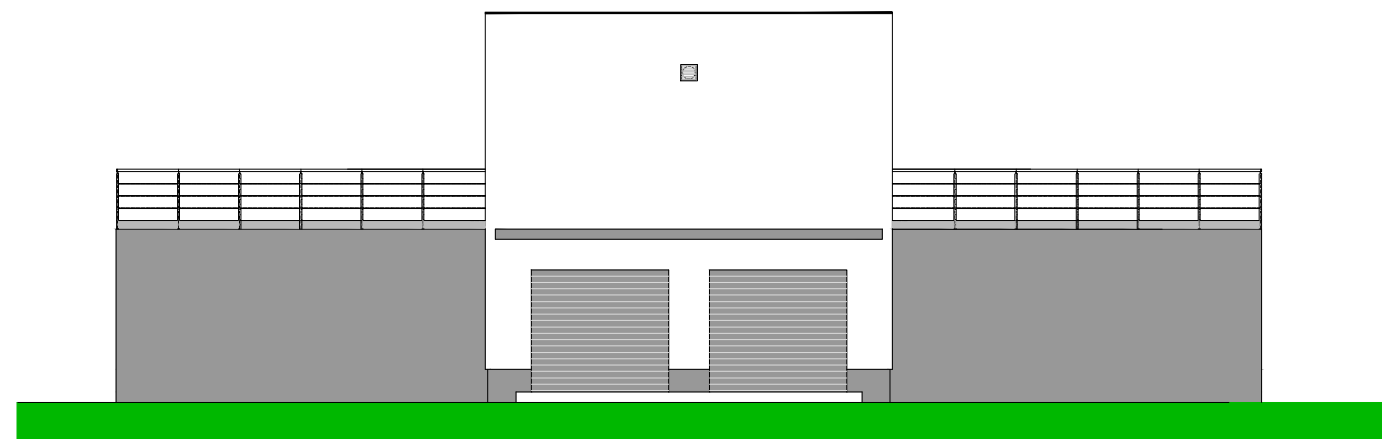

LEGENDA POVRCHŮ

- BAUMIT NANOPOR TOP, BÍLÁ LIFE 0019
- BAUMIT CREATIV TOP - ODSTÍN OLIVOZELENÁ
- BAUMIT NANOPOR TOP, ŠEDÁ LEFE 0883
- SOKL BUDOV(ADMINISTRATIVNÍ A PROVOZNÍ BUDOVA)
BAUMIT MOSAIK TOP - BAREVNÝ ODSTÍN M 330
- VSTUPNÍ ROLOVACÍ VRATA - HLINÍKOVÁ, TMAVÉ ŠEDÁ

ZMĚNA VÝKRESU:

Č. ZMĚNY	PŘEDMĚT ZMĚNY	ZMĚNU PROVEDL	PODPIS	DATUM ZMĚNY

KONEKO®		709 00 OSTRAVA - Výstavní 2224/8	
		TEL: (+420) 596 633 836 FAX: (+420) 596 633 689 (+420) 596 664 111 E-MAIL: koneko@koneko.cz	
Objednatel: Obec Dolní Lhota		Hlavní inženýr projektu: Ing. Sergej Gorbunov	
Akce: Studie řešení odvádění a likvidace odpadních vod v obci Dolní Lhota		Zodp. projektant: J. Pastorek	
Objekt: Čistírna odpadních vod		Vypracoval: Ing. Roman Kaleta	
Název přílohy: Varianta III - pohledy ČOV Dolní Lhota		Kontroloval: Ing. Sergej Gorbunov	
Zakázkové číslo:	3779/TES-2023	Číslo přílohy:	8
Archivní číslo:	3779/01	Měřítko:	1 : 150
		Stupeň:	TES
		Datum:	11/2023
TENTO VÝKRES A JEHO PŘÍLOHY JSOU NAŠIM DUŠEVNÍM VLASTNICTVÍM, NESMÍ BÝT BEZ NAŠEHO PŘEDCHOZÍHO PÍSEMNÉHO SOUHLASU KOPÍROVÁNY, ROZMNOŽOVÁNY ANI ZPŘÍSTUPNĚNY JINÝM OSOBÁM NEBO FIRMÁM			