


ŘEZ 1-1'


MĚŘÍTKO 1:100

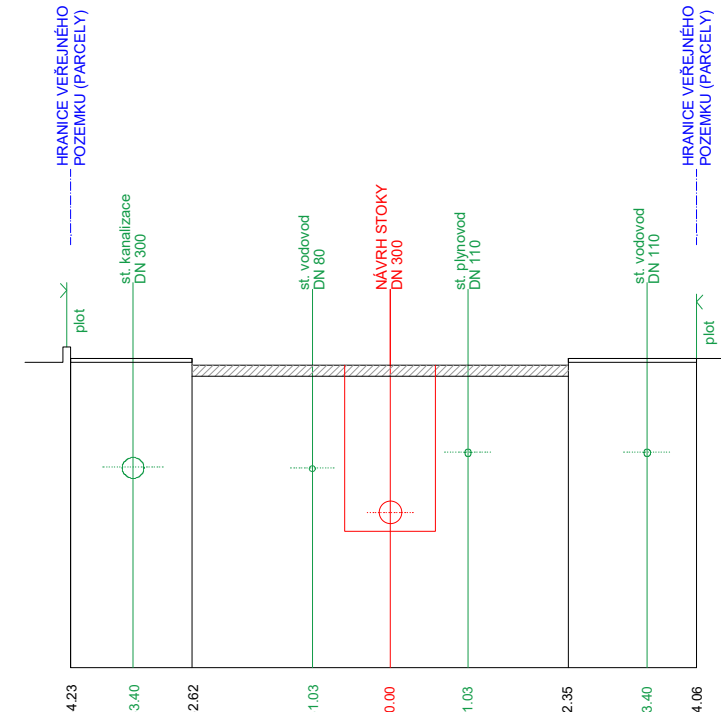

STANIČENÍ [m]

ŘEZ 3-3'


MĚŘÍTKO 1:100

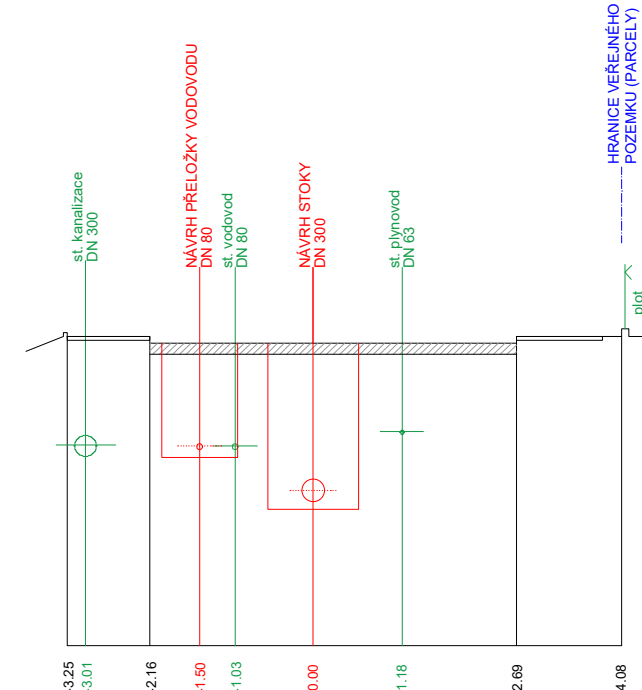

STANIČENÍ [m]

ŘEZ 5-5'


MĚŘÍTKO 1:100

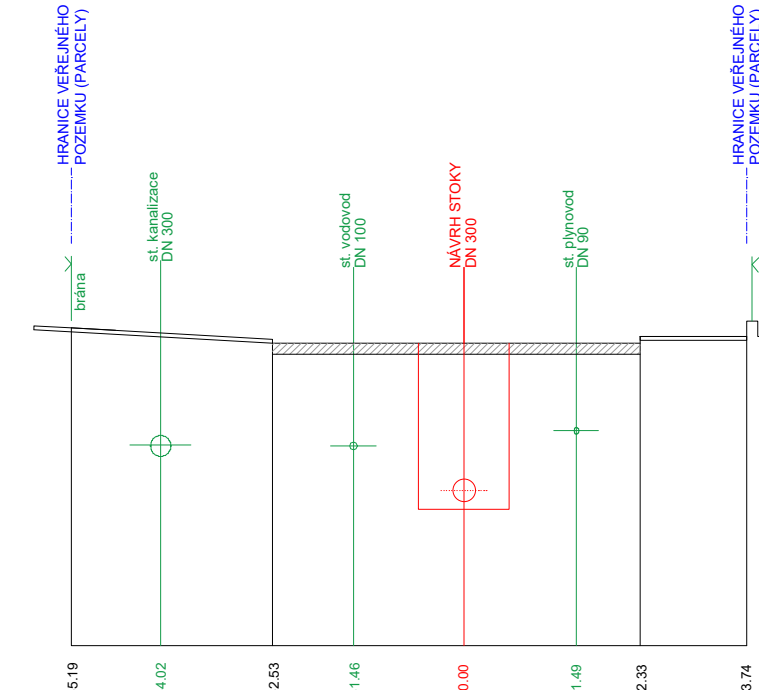

STANIČENÍ [m]

ŘEZ 7-7'


MĚŘÍTKO 1:100

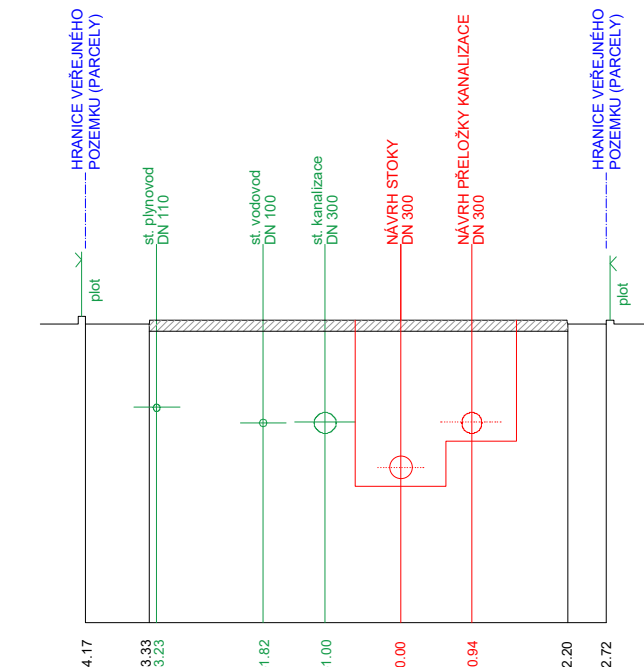

STANIČENÍ [m]

ŘEZ 2-2'


MĚŘÍTKO 1:100

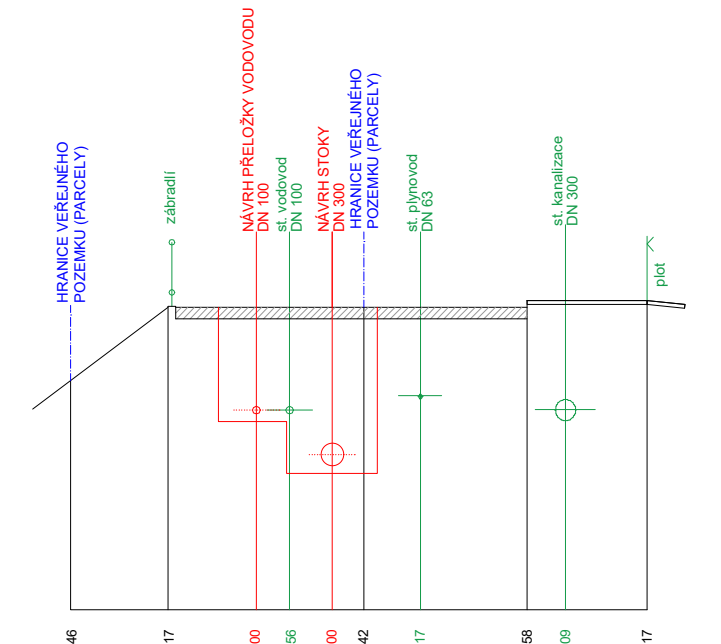

STANIČENÍ [m]

ŘEZ 4-4'


MĚŘÍTKO 1:100

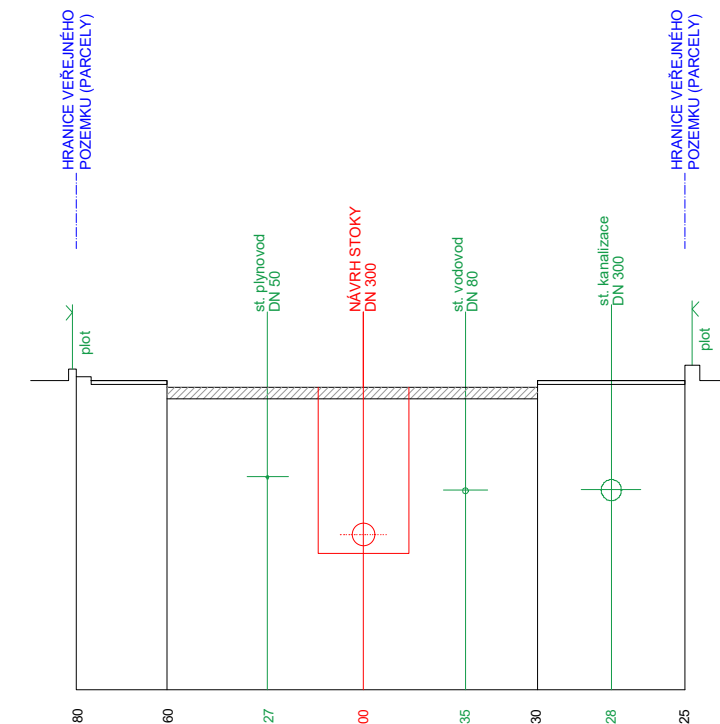

STANIČENÍ [m]

ŘEZ 6-6'

MĚŘÍTKO 1:100

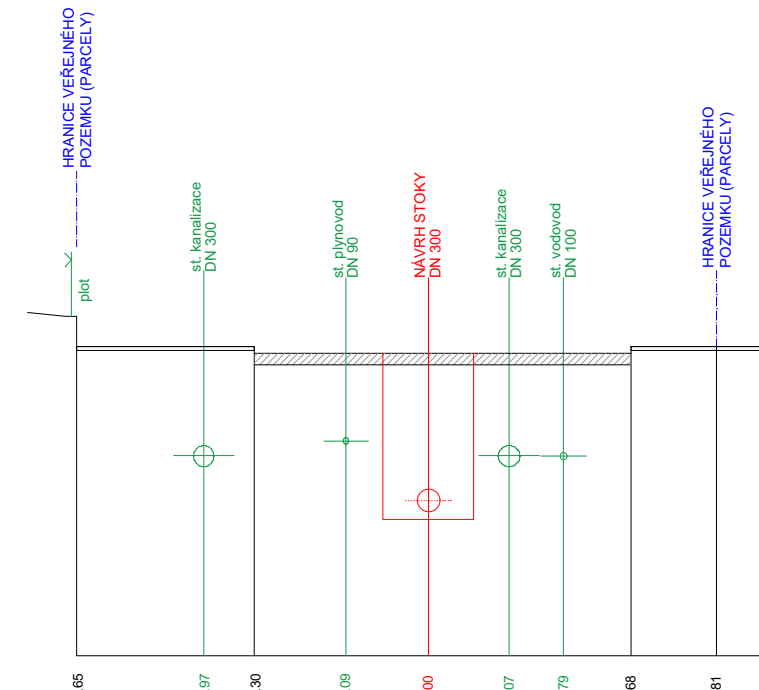

STANIČENÍ [m]

| | | | |
|--|---------------------|---|---|
| | | 709 00 OSTRAVA - Výstavní 2224/8 TEL: (+420) 596 633 836 FAX: (+420) 596 633 689 (+420) 596 664 111 E-MAIL: koneko@koneko.cz | |
| | | Investor : Obec Dolní Lhota | Hlavní inženýr projektu : Ing. S. Gorbunov |
| Akce : Studie řešení odvádění a likvidace odpadních vod v obci Dolní Lhota | | Zodp. projektant : J. Pastorek | |
| Objekt : | | Vypracoval : D. Zmieja | |
| | | Kontroloval : Ing. S. Gorbunov | |
| Zakázkové číslo : 3779/TES-2023 | Číslo přílohy : 12. | Stupeň : TES | Datum : 11/2023 |
| Archivní číslo : 3779/01 | Měřítko : 1:100 | | |
| TENTO VÝKRES A JEHO PŘÍLOHY JSOU NAŠIM DUŠEVNÍM VLASTNICTVÍM, NESMÍ BÝT BEZ NAŠEHO PŘEDCHOZÍHO PÍSEMNÉHO SOUHLASU KOPÍROVÁNY, ROZMNOŽOVÁNY ANI ZPŘÍSTUPNĚNY JINÝM OSOBÁM NEBO FIRMÁM | | | |