



VZDÁLENOST ŠACHET
NÁZVY ŠACHET

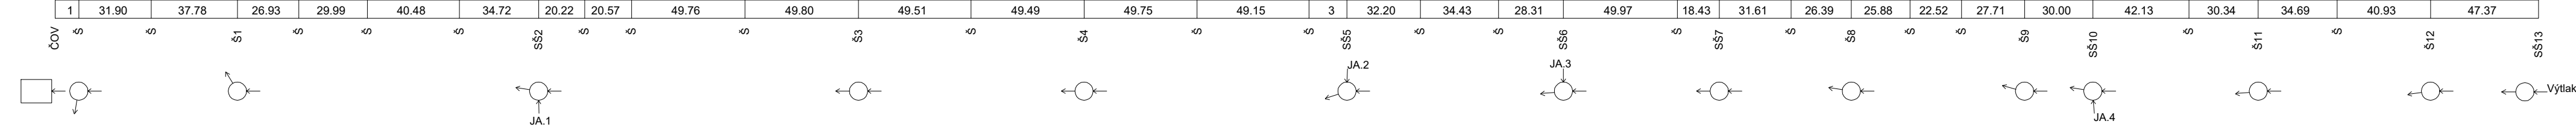

Podélný profil stoky JA (varianta III)

MĚŘÍTKO 1:2000 / 1:200

LEGENDA:
1) 10.47
2) 8.17 - 26.93
3) 16.57

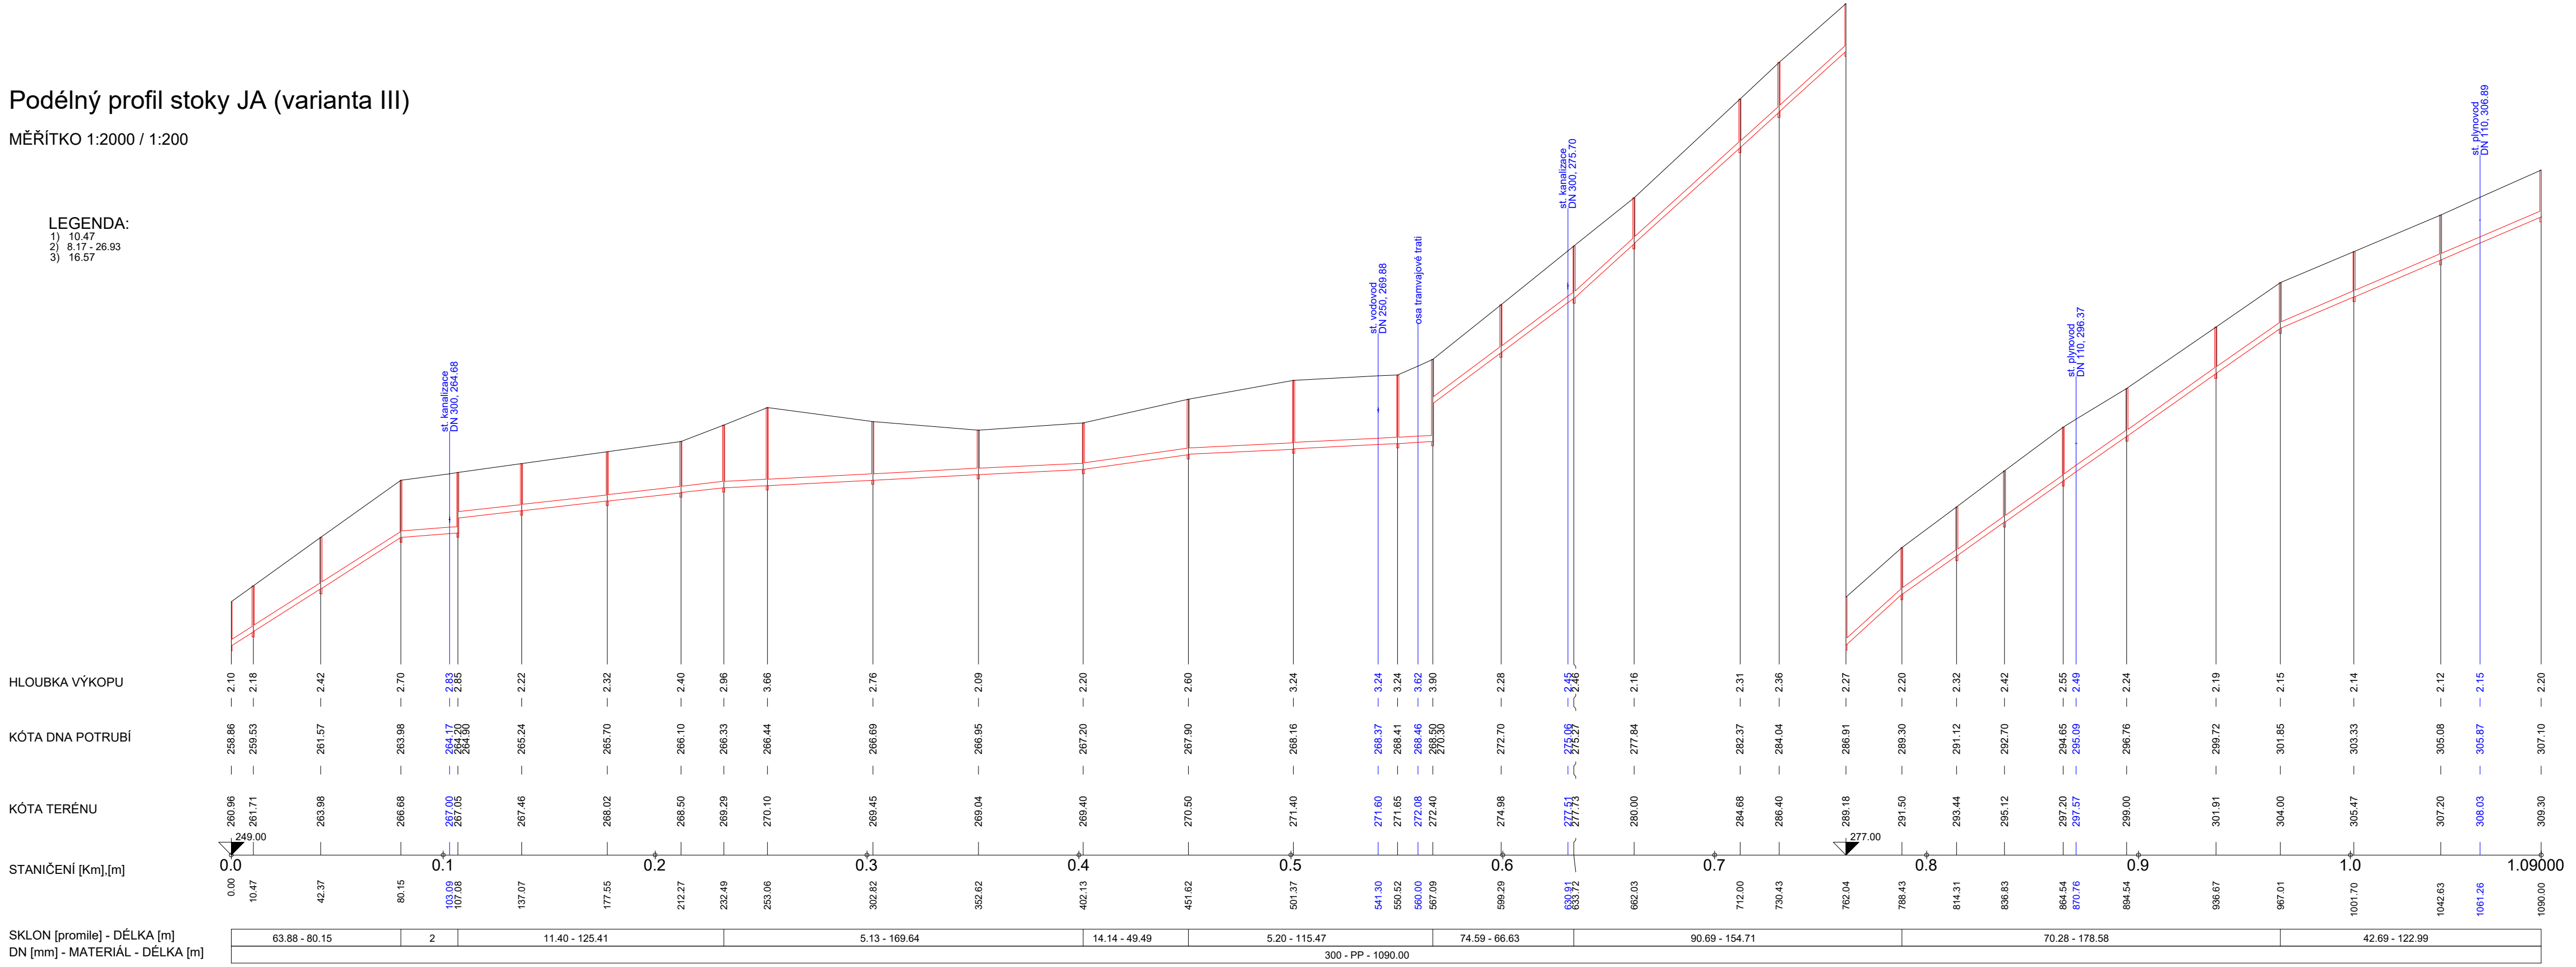

| | | | |
|--|--|--|--|
| KONEKO® | | 709 00 OSTRAVA - Výstavní 2224/8 | |
| | | TEL: (+420) 596 633 836 FAX: (+420) 596 633 689 (+420) 596 664 111 E-MAIL: koneko@koneko.cz | |
| Investor : Obec Dolní Lhota | | Hlavní inženýr projektu : Ing. S. Gorbunov | |
| Akce : Studie řešení odvádění a likvidace odpadních vod v obci Dolní Lhota | | Zodp. projektant : J. Pastorek | |
| Objekt : | | Vypracoval : D. Zmieja | |
| | | Kontroloval : Ing. S. Gorbunov | |
| Zakázkové číslo : 3779/TES-2023 | | Číslo přílohy : 11.1 | |
| Archivní číslo : 3779/01 | | Měřítko : 1: 2 000 / 200 | |
| | | Stupeň : TES | |
| | | Datum : 11/2023 | |
| TENTO VÝKRES A JEHO PŘÍLOHY JSOU NAŠÍM DUŠEVNÍM VLASTNICTVÍM, NESMÍ BÝT BEZ NAŠEHO PŘEDCHOZÍHO PÍSEMNÉHO SOUHLASU KOPIROVÁNY, ROZMNOŽOVÁNY ANI ZPŘÍSTUPNĚNY JINÝM OSOBÁM NEBO FIRMÁM | | | |