


VZDÁLENOST ŠACHET
NÁZVY ŠACHET

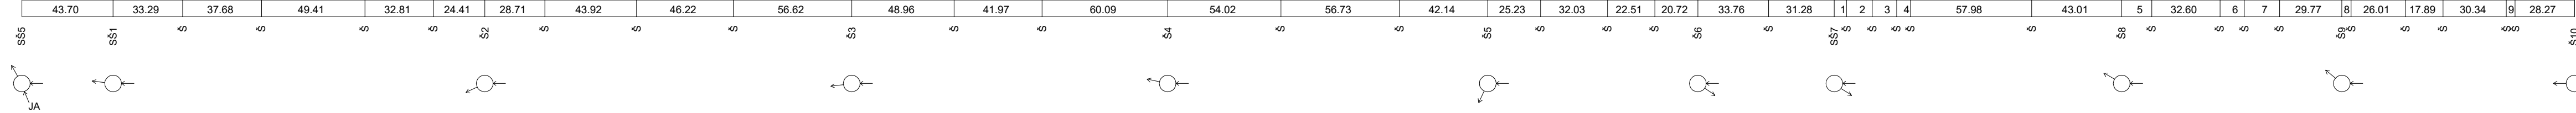


Podélný profil stoky JA.2 (varianta III)

MĚŘÍTKO 1:2000 / 1:200

LEGENDA:

- 1) 5.93
- 2) 12.37
- 3) 11.56
- 4) 6.69
- 5) 14.31
- 6) 11.70
- 7) 15.75
- 8) 4.47
- 9) 4.14

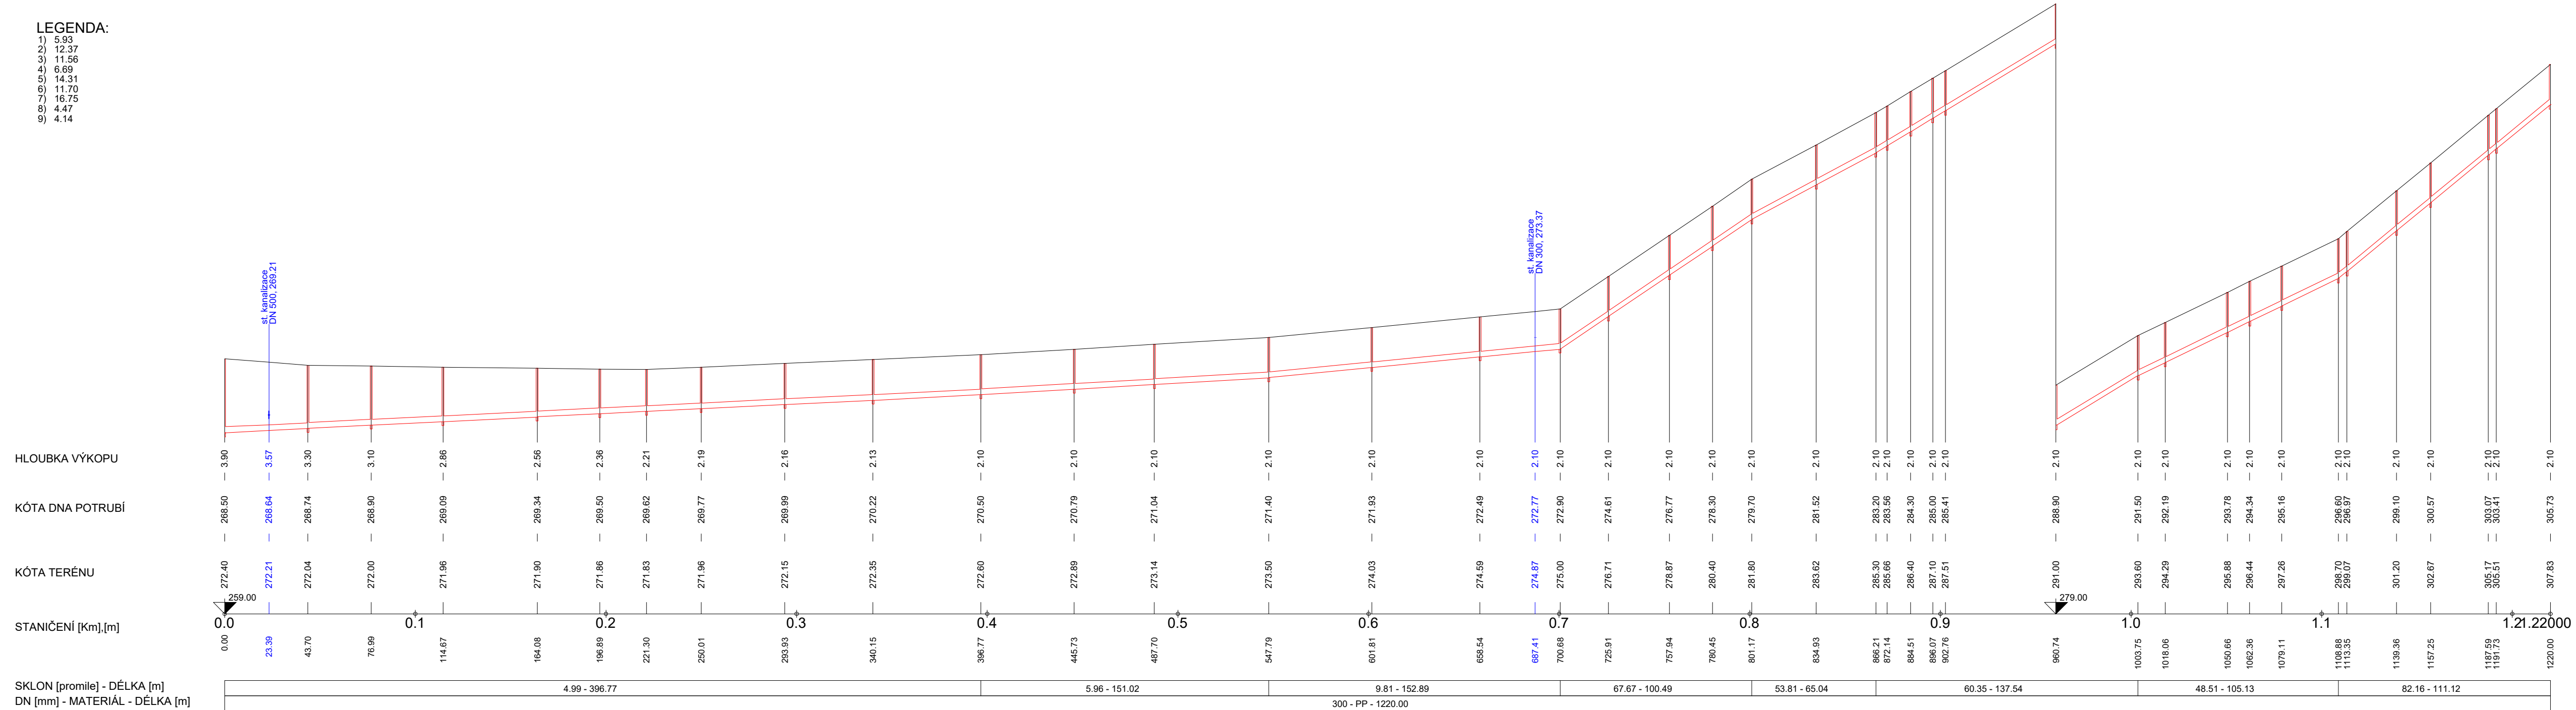

KONEKO®		709 00 OSTRAVA - Výstavní 2224/8	
		TEL: (+420) 596 633 836 FAX: (+420) 596 633 689 (+420) 596 664 111 E-MAIL: koneko@koneko.cz	
Investor :	Obec Dolní Lhota		Hlavní inženýr projektu :
Akce :	Studie řešení odvádění a likvidace odpadních vod v obci Dolní Lhota		Ing. S. Gorbunov
Objekt :	Přehledný podélný profil stoky JA.2		Zodp. projektant :
Zakázkové číslo :	3779/TES-2023	Číslo přílohy :	J. Pastorek
Archivní číslo :	3779/01	Měřítko :	1:2 000 / 200
		Stupeň :	TES
		Datum :	11/2023
TENTO VÝKRES A JEHO PŘÍLOHY JSOU NAŠÍM DUŠEVNÍM VLASTNICTVÍM, NESMÍ BÝT BEZ NAŠEHO PŘEDCHOZÍHO PÍSEMNÉHO SOUHLASU KOPÍROVÁNY, ROZMNOŽOVÁNY ANI ZPŘÍSTUPNĚNY JINÝM OSOBÁM NEBO FIRMÁM			