


VZDÁLENOST ŠACHET
NÁZVY ŠACHET

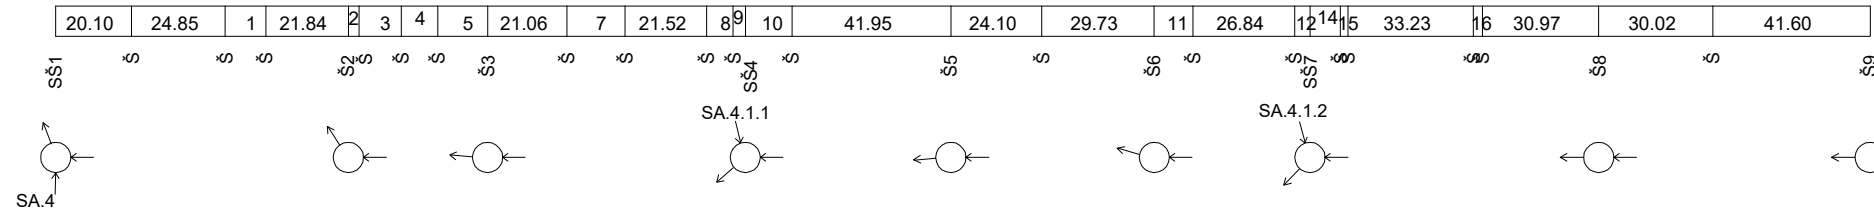

Podélný profil stoky SA.4.1 (varianta IV)

MĚŘÍTKO 1:2000 / 1:200

LEGENDA:

- 1) 10.67
- 2) 2.77
- 3) 11.32
- 4) 9.60
- 5) 13.17
- 6) 88.99 - 36.86
- 7) 15.40
- 8) 7.05
- 9) 3.07
- 10) 12.45
- 11) 10.32
- 12) 4.10
- 13) 58.17 - 41.26
- 14) 7.96
- 15) 1.98
- 16) 2.33


HLOUBKA VÝKOPU

KÓTA DNA POTRUBÍ

KÓTA TERÉNU

STANIČENÍ [Km],[m]

SKLON [promíle] - DÉLKA [m]
DN [mm] - MATERIÁL - DÉLKA [m]

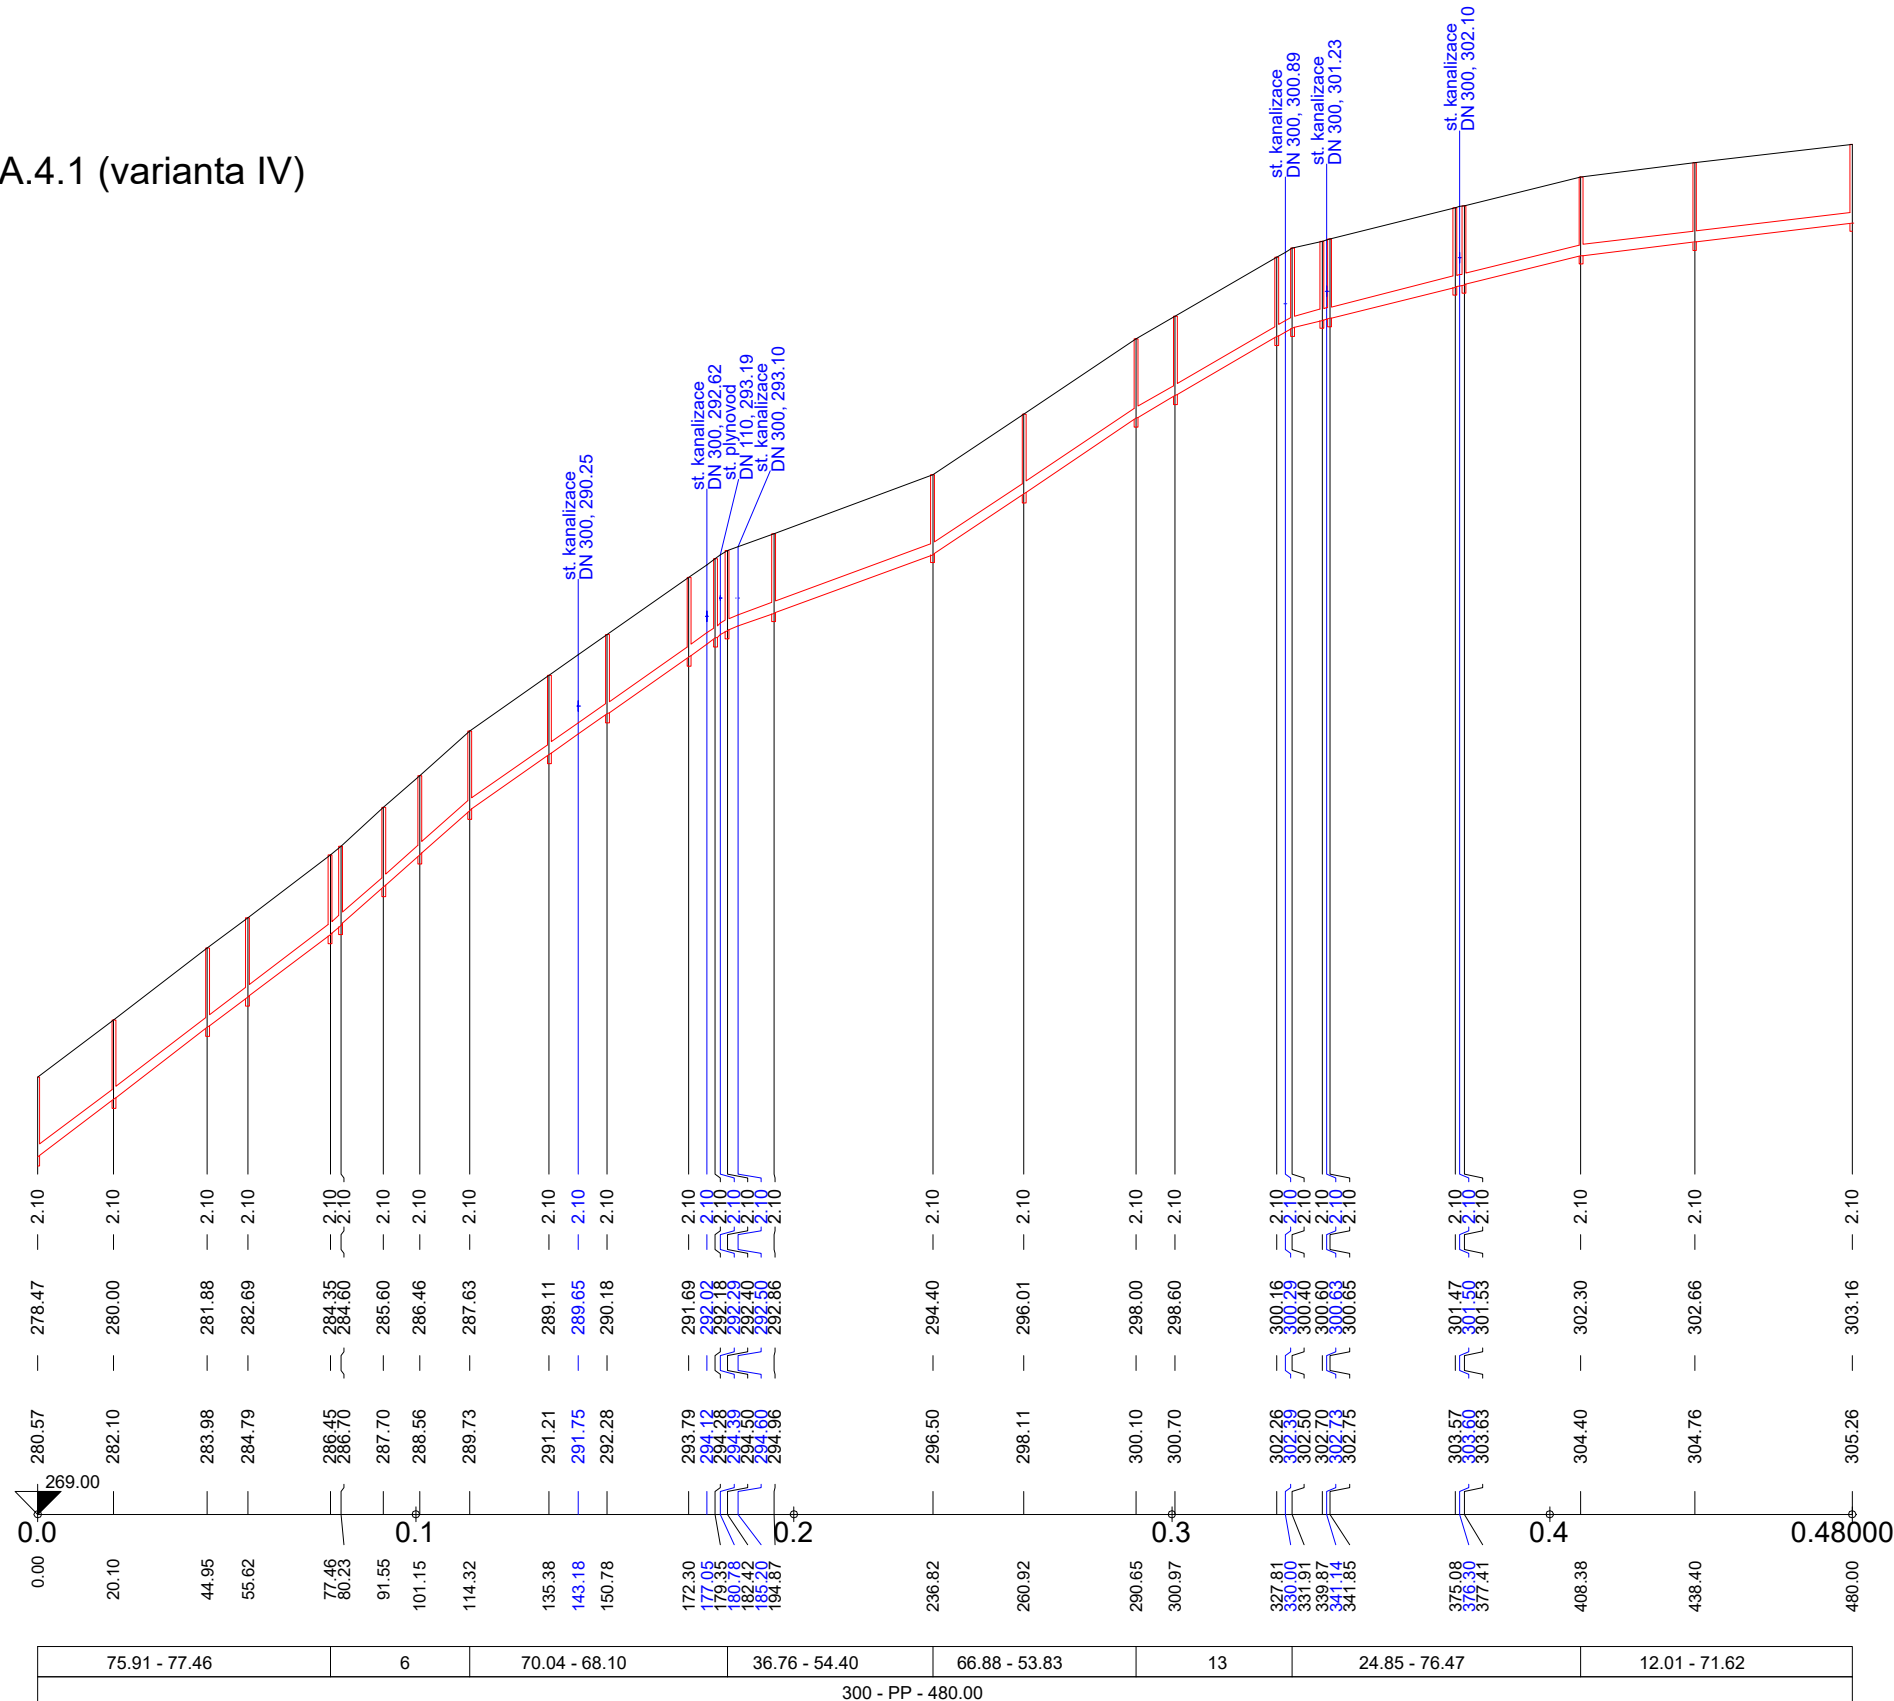

709 00 OSTRAVA - Výstavní 2224/8

TEL. (+420) 596 633 836 FAX: (+420) 596 633 689
(+420) 596 664 111 E-MAIL: koneko@koneko.cz

| | | | |
|---|---------------|--|----------------|
| Investor : Obec Dolní Lhota | | Hlavní inženýr projektu : Ing. S. Gorbunov <i>[Signature]</i> | |
| Akce : Studie řešení odvádění a likvidace odpadních vod v obci Dolní Lhota | | Zodp. projektant : J. Pastorek <i>[Signature]</i> | |
| Objekt : | | Vypracoval : D. Zmieja <i>[Signature]</i> | |
| Název přílohy : Přehledný podélný profil stoky SA.4.1 | | Kontroloval : Ing. S. Gorbunov <i>[Signature]</i> | |
| Zakázkové číslo : | 3779/TES-2023 | Číslo přílohy : | 11.4 |
| Stupeň : | TES | Datum : | 11/2023 |
| Archivní číslo : | 3779/01 | Měřítko : | 1: 2 000 / 200 |

TENTO VÝKRES A JEHO PŘÍLOHY JSOU NAŠÍM DUŠEVNÍM VLASTNICTVÍM, NESMÍ BÝT BEZ NAŠEHO PŘEDCHOZÍHO PÍSEMNÉHO SOUHLASU KOPIROVÁNY, ROZMNOŽOVÁNY ANI ZPŘÍSTUPNĚNY JINÝM OSOBÁM NEBO FIRMÁM