


Podélný profil stoky SA (varianta IV)

MĚŘÍTKO 1:2000 / 1:200

- LEGENDA:
- 1) 11.02
 - 2) 38.11 - 11.02
 - 3) 16.03
 - 4) 37.62 - 34.56
 - 5) 34.89 - 37.26

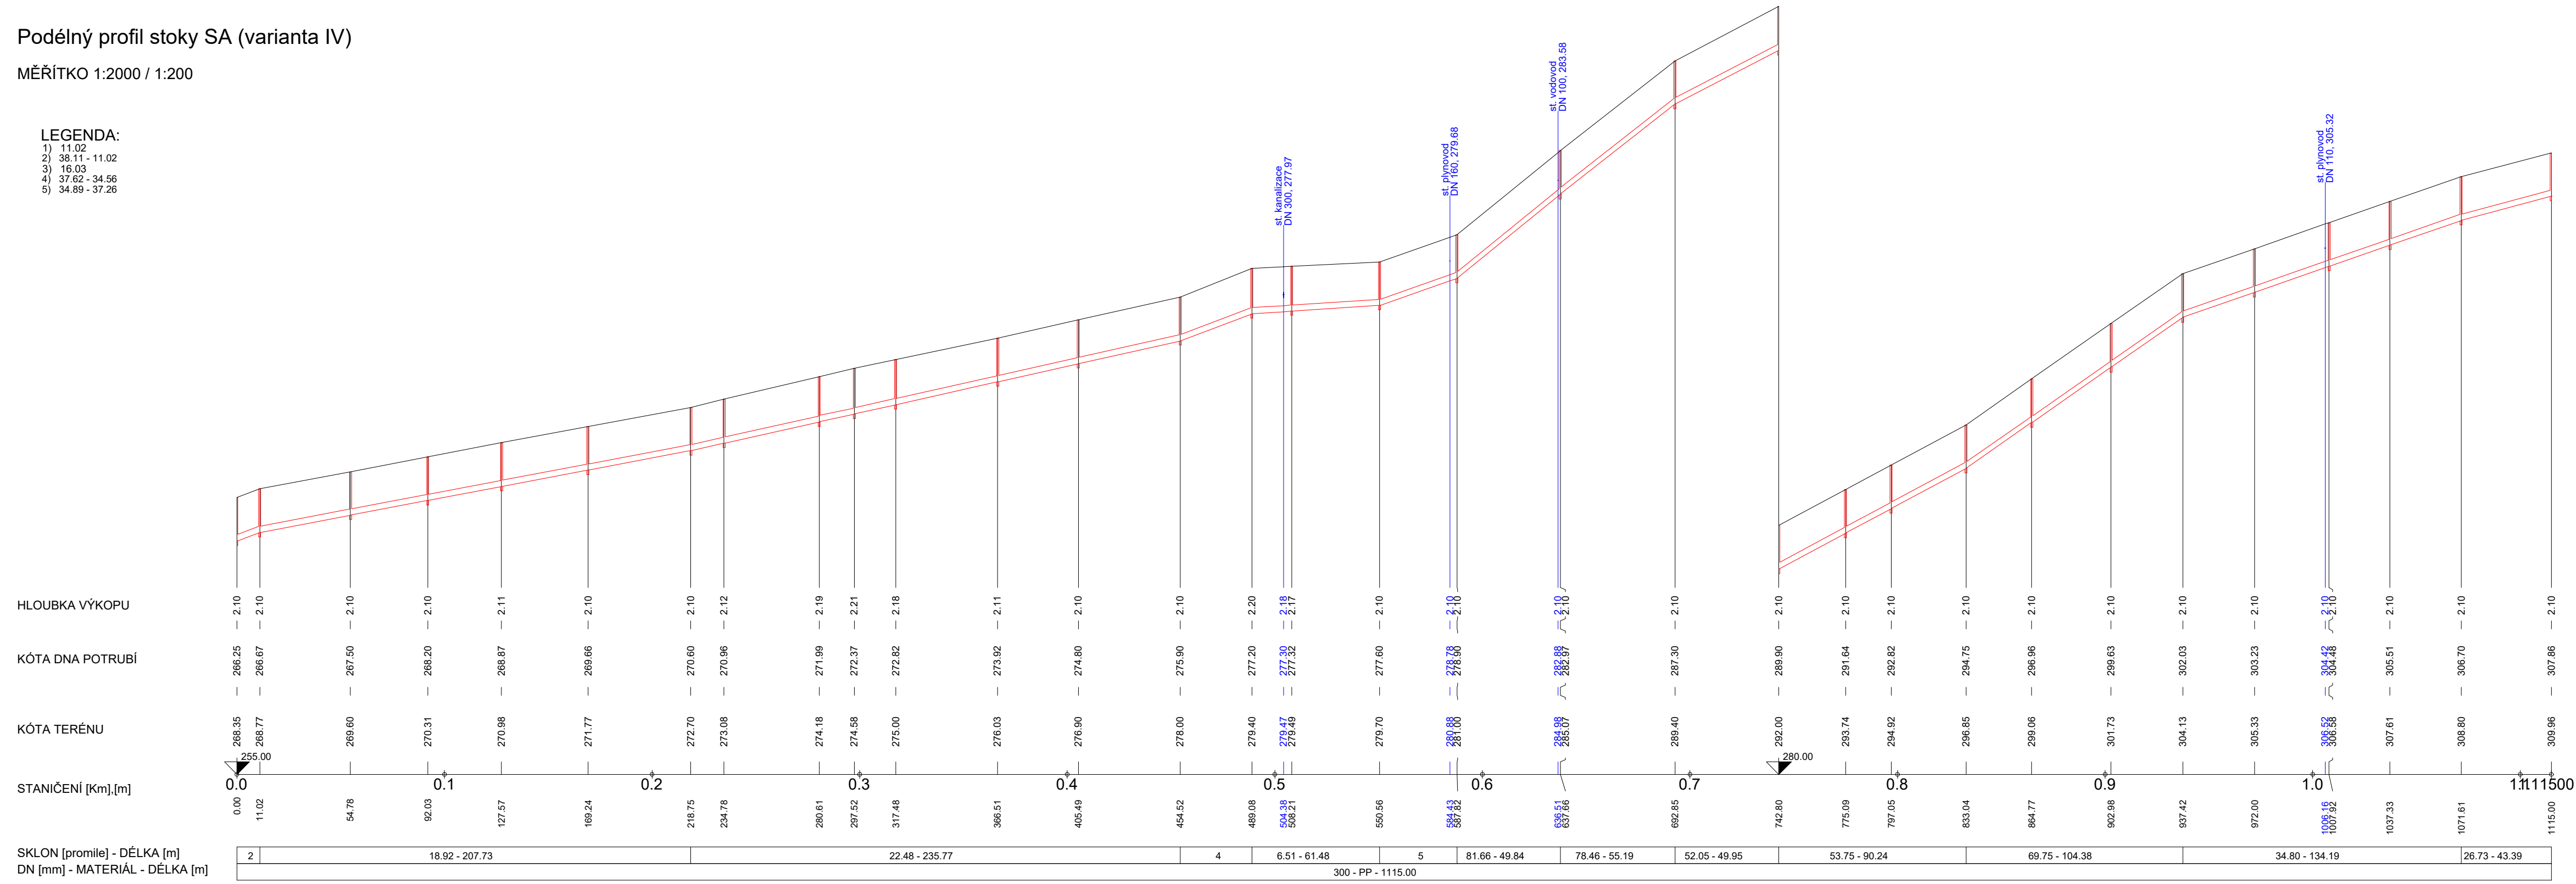

KONEKO® 709 00 OSTRAVA - Výstavní 2224/8
 TEL: (+420) 596 633 836 FAX: (+420) 596 633 689
 (+420) 596 664 111 E-MAIL: koneko@koneko.cz

| | | | |
|---|---------------|--|----------------|
| Investor : Obec Dolní Lhota | | Hlavní inženýr projektu : Ing. S. Gorbunov | |
| Akce : Studie řešení odvádění a likvidace odpadních vod v obci Dolní Lhota | | Zodp. projektant : J. Pastorek | |
| Objekt : | | Vypracoval : D. Zmieja | |
| Název přílohy : Přehledný podélný profil stoky SA | | Kontroloval : Ing. S. Gorbunov | |
| Zakázkové číslo : | 3779/TES-2023 | Číslo přílohy : | 11.3 |
| Archivní číslo : | 3779/01 | Měřítko : | 1: 2 000 / 200 |
| Stupeň : | TES | Datum : | 11/2023 |

TENTO VÝKRES A JEHO PŘÍLOHY JSOU NAŠIM DUŠEVNÍM VLASTNICTVÍM, NESMÍ BÝT BEZ NAŠEHO PŘEDCHOZÍHO PÍSEMNÉHO SOUHLASU KOPIROVÁNY, ROZMNOŽOVÁNY ANI ZPŘÍSTUPNĚNY JINÝM OSOBÁM NEBO FIRMÁM